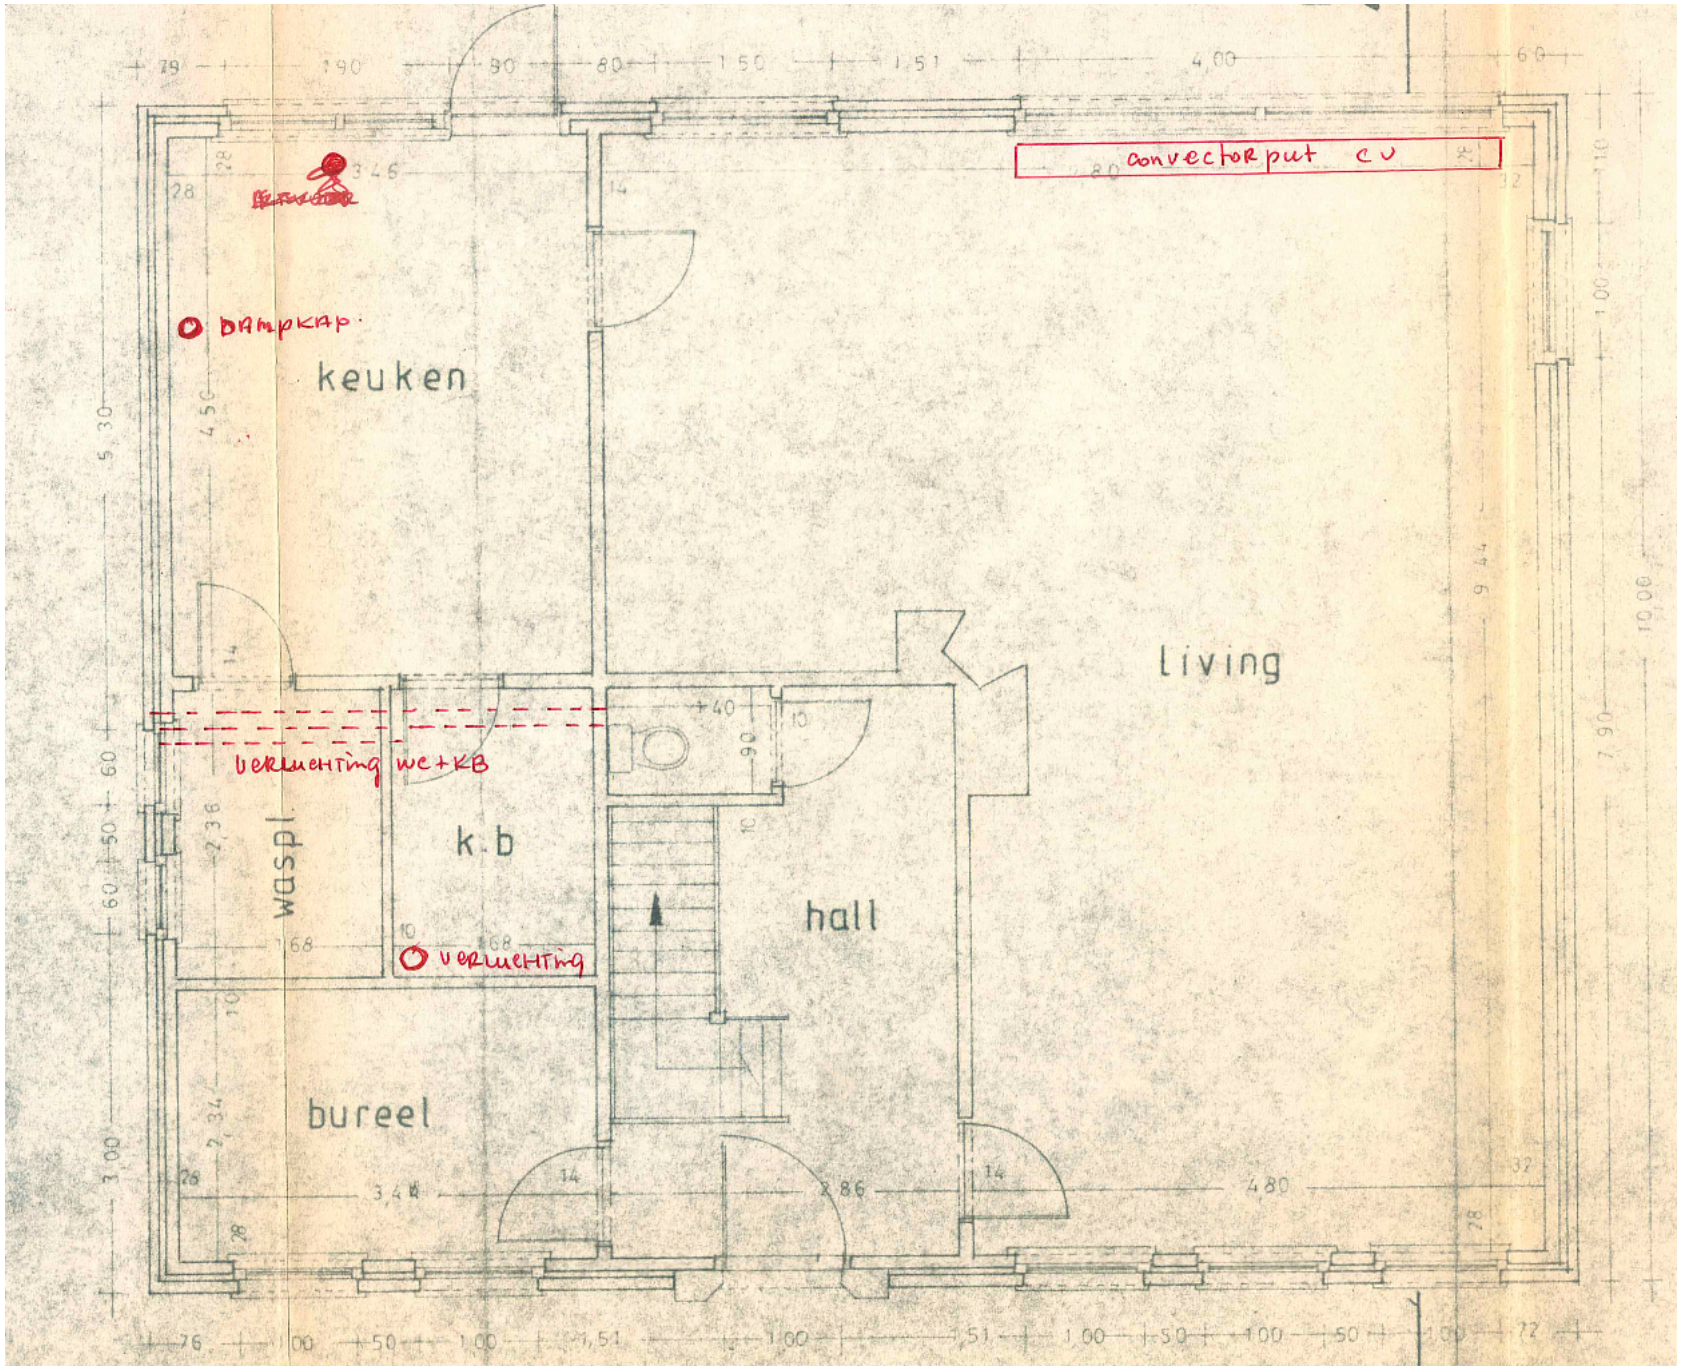
convectorput cv
keuken
DAMPKAP.
living
VERLICHTING WC+KB
was pl.
k.b
hall
VERLICHTING
bureel